

Data: 29/02/2012 - n. T126903 - Richiedente:

Agenzia del Territorio
CATASTO FABBRICATI
Ufficio Provinciale di
Torino

Dichiarazione protocollo n.

Planimetria di u.s.u. in Comune di Moncalieri

Strada Ferrero Di Cambiano

civ. 51

Identificativi Catastali:

Sezione:

Foglio:

Particella:

Subalterno:

Compilata da:

Pregliato Gianfranco

Iscritto all'albo:


Architetti

Prov. Torino


N. :

Scheda n. 1

Scala 1:200

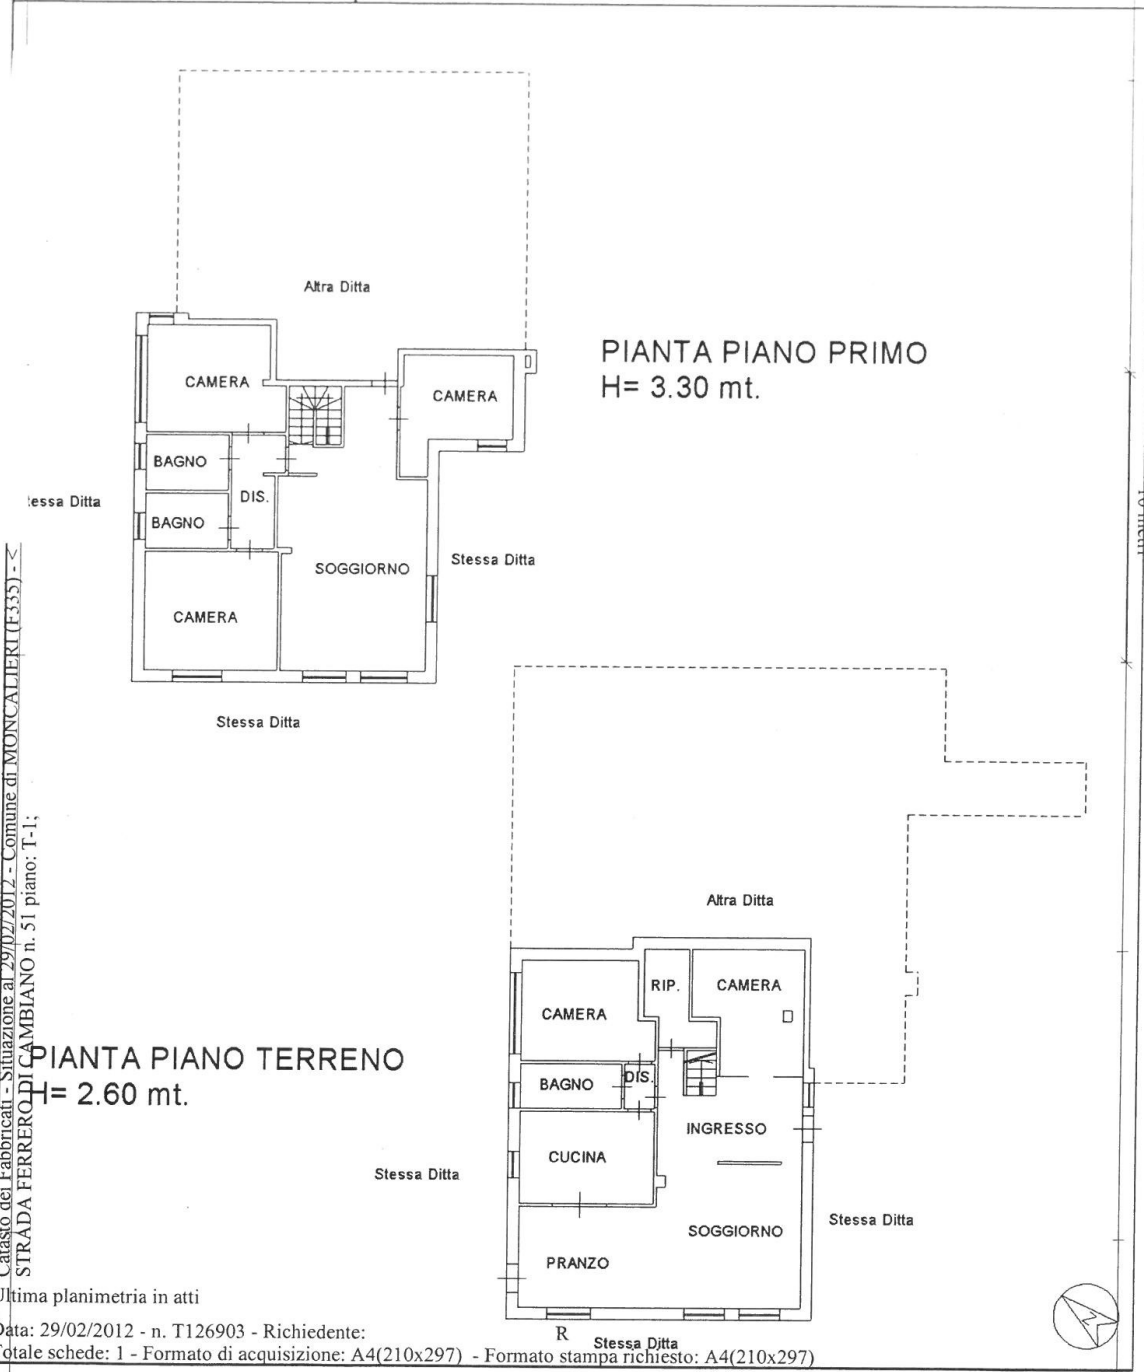

Agenzia del Territorio CATASTO FABBRICATI Ufficio Provinciale di Torino	Dichiarazione protocollo n. _____ del _____	
	Planimetria di u.s.u.m. Comune di Moncalieri Strada Ferrero Di Cambiano civ. 51	
Identificativi Catastali:		Compilata da:
Sezione:		Pregliato Gianfranco
Foglio:		Iscritto all'albo:
Particella:		Architetti
Subalterno:		Prov. Torino N.
Scheda n. 1	Scala 1:200	

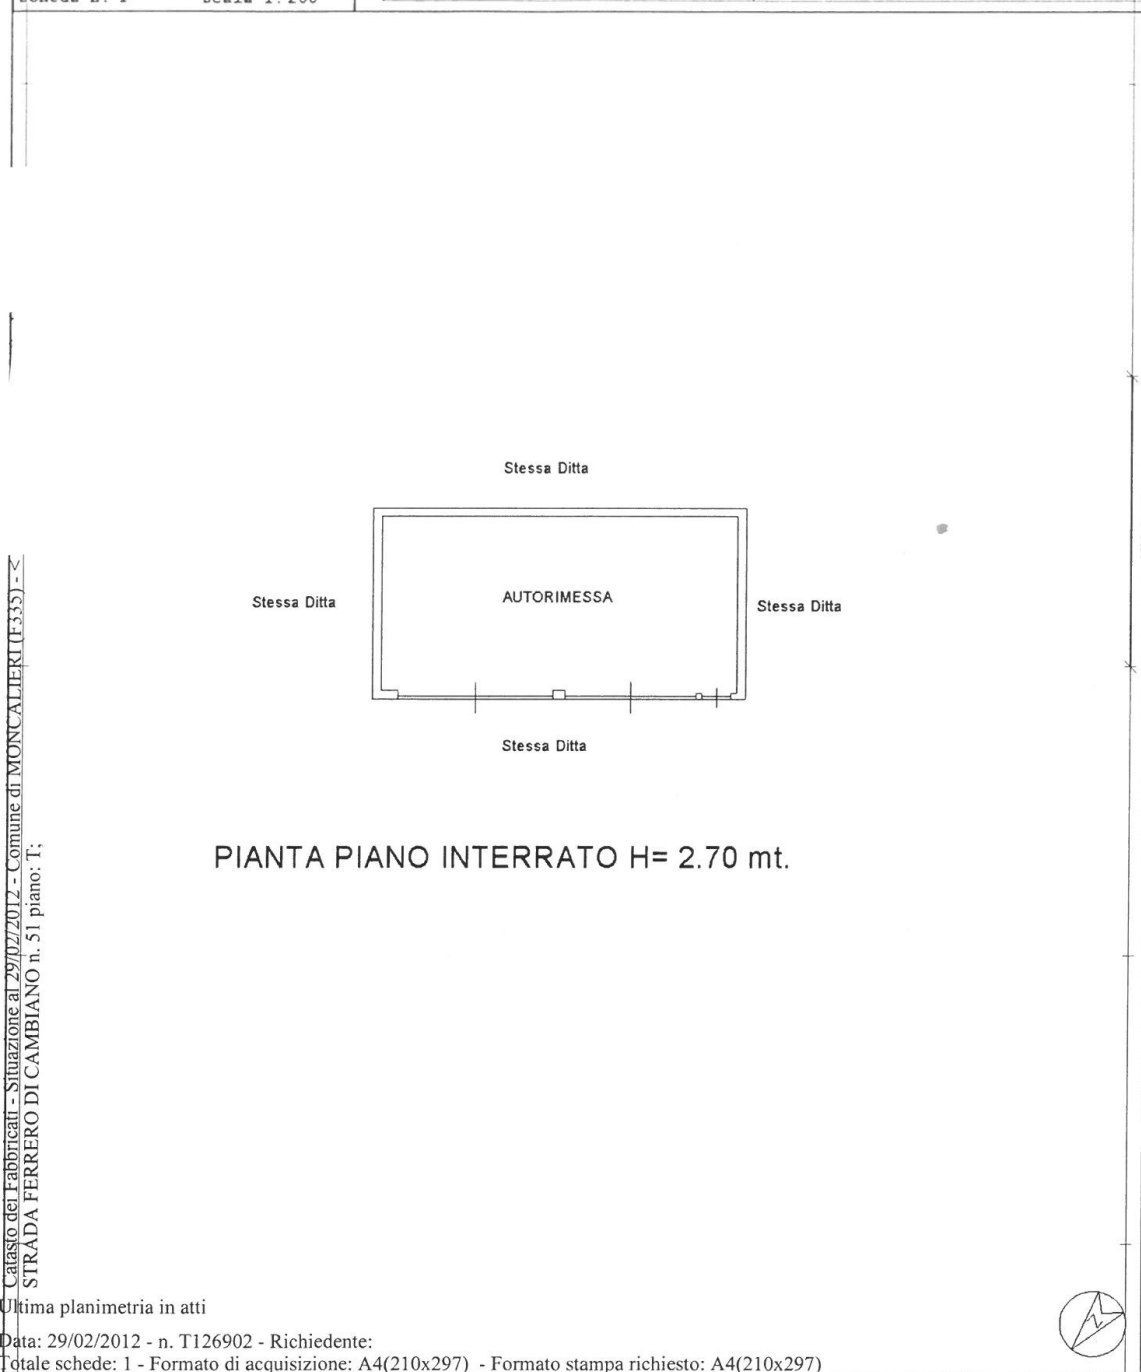

Catasto dei Fabbricati - Situazione al 29/02/2012 - Comune di MONCALIERI (F335) - <
STRADA FERRERO DI CAMBIANO n. 51 piano: 1;

PIANTA PIANO INTERRATO H= 2.70 mt.