

**Agenzia del Territorio  
CATASTO FABBRICATI  
Ufficio Provinciale di  
Torino**

Dichiarazione protocollo n. del

Planimetria di u.i.u. in Comune di Torino

Via Coazze

civ. 4

Identificativi Catastali:

Sezione:

Foglio: 72

Particella: 2584

Subalterno: 42

Compilata da:

Cametti Maria Ida


Iscritto all'albo:  
Architetti

Prov. Torino

N. 1012


Scheda n. 1

Scala 1:200

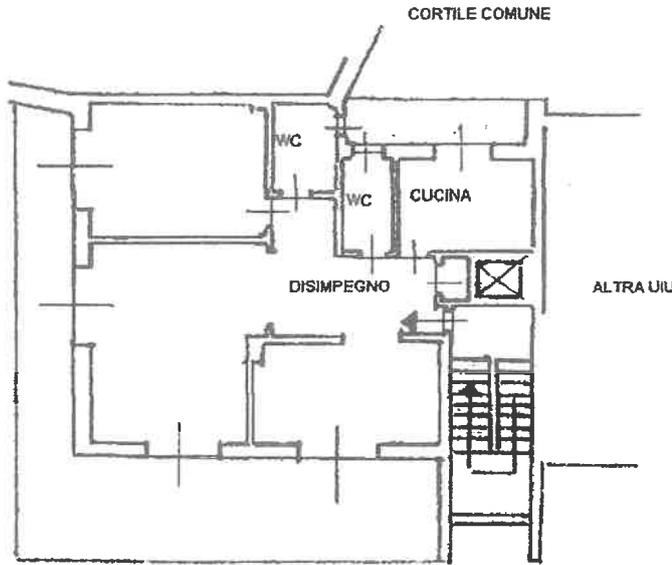


VIA COAZZE

PIANTA PIANO QUINTO H MT. 2.80

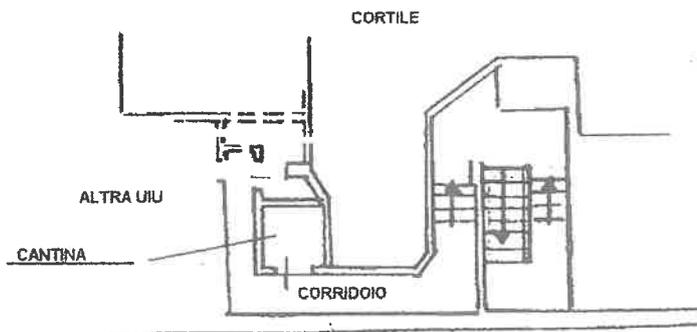

VIA COAZZE

PIANO SEMINTERRATO H MT. 2.70

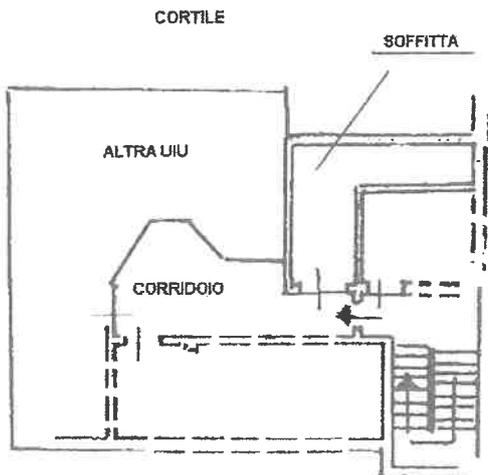

VIA COAZZE

PIANO SESTO H MT. 2.00

