


Comune di Torino
Via Giacinto Collegno, 47
10138 - Torino (TO)

CONDOMINIO
"Via Giacinto Collegno, 47"
Planimetria U.I. 11
scala 1:100

Pianta piano terreno

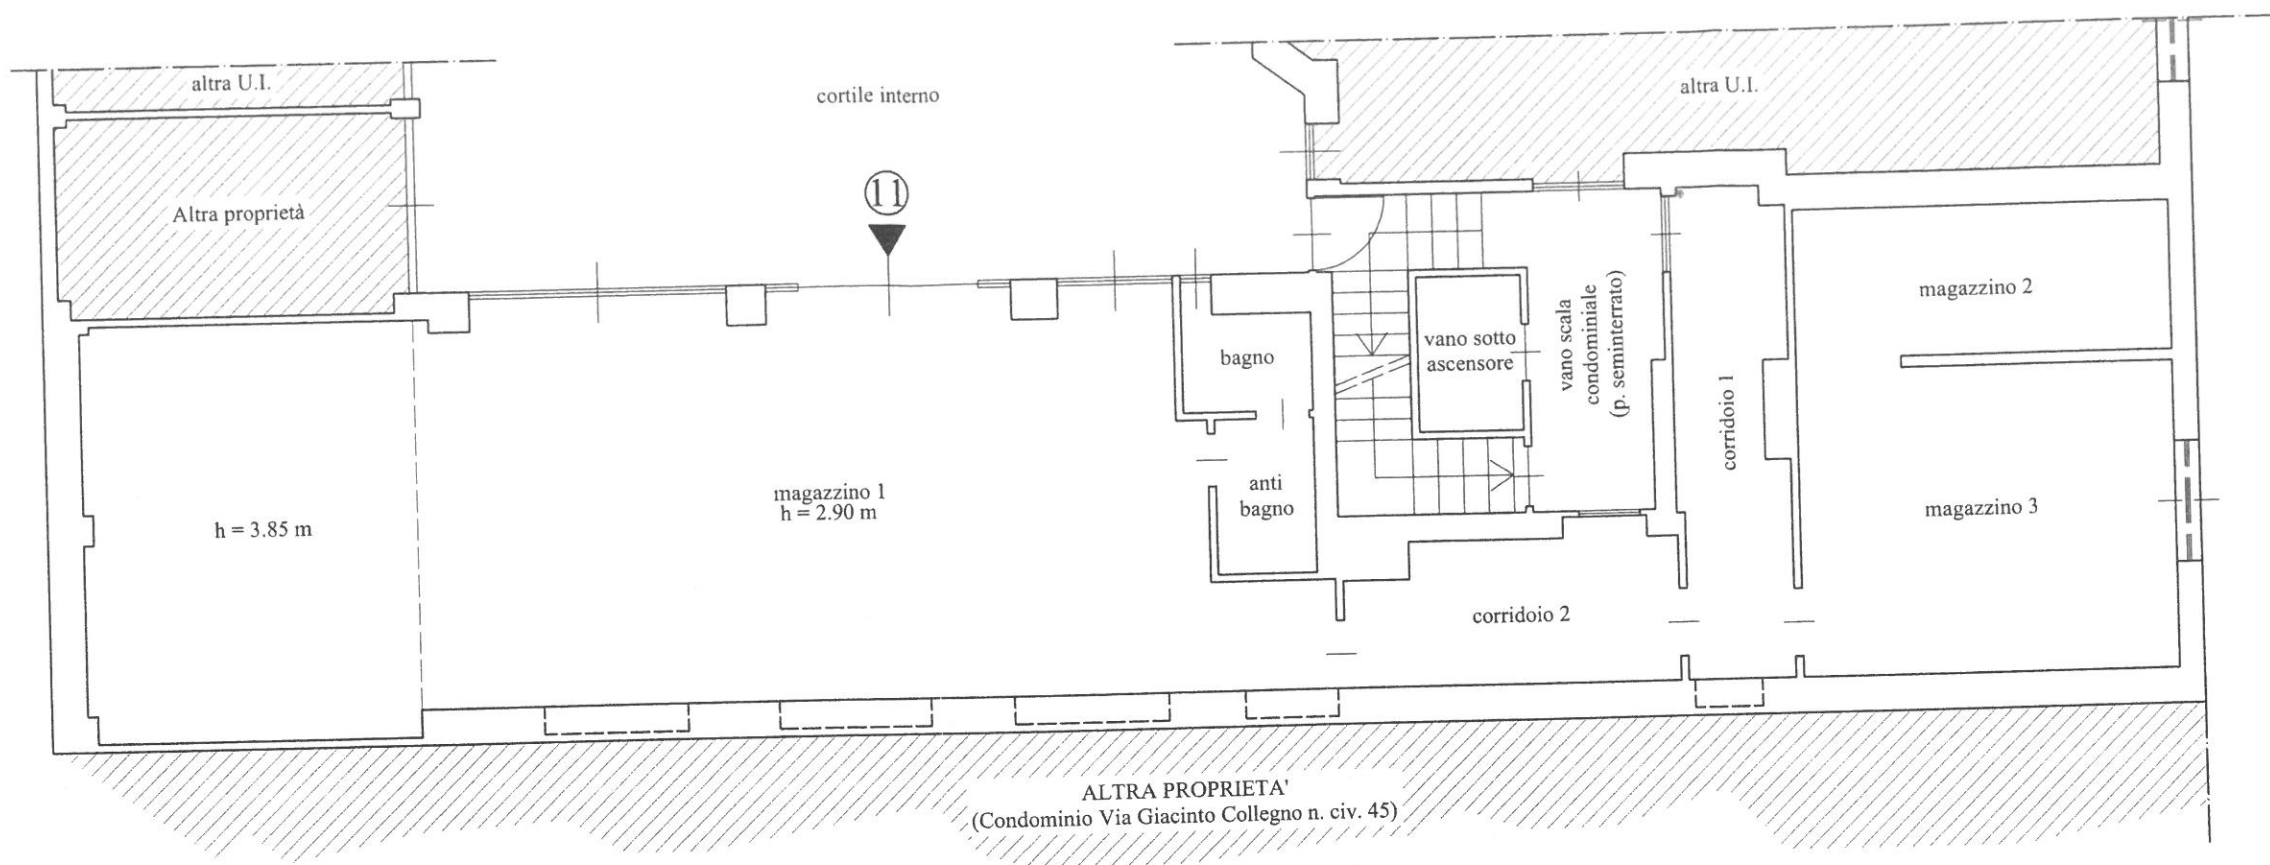

Pianta piano interrato

