- Richiedente

Agenzia delle Entrate
CATASTO FABBRICATI
Ufficio Provinciale di
Torino

Dichiarazione protocollo n.

Planimetria di u.i.u. in Comune di Torino

Via Schina Michele civ.

Identificativi Catastali:
Sezione:
Foglio:
Particella:
Subalterno:


Compilata da:

Iscritto all'albo:
Geometri

Prov. Torino

Scheda n. 1 Scala 1:200


PIANO QUARTO (SOTTOTETTO)

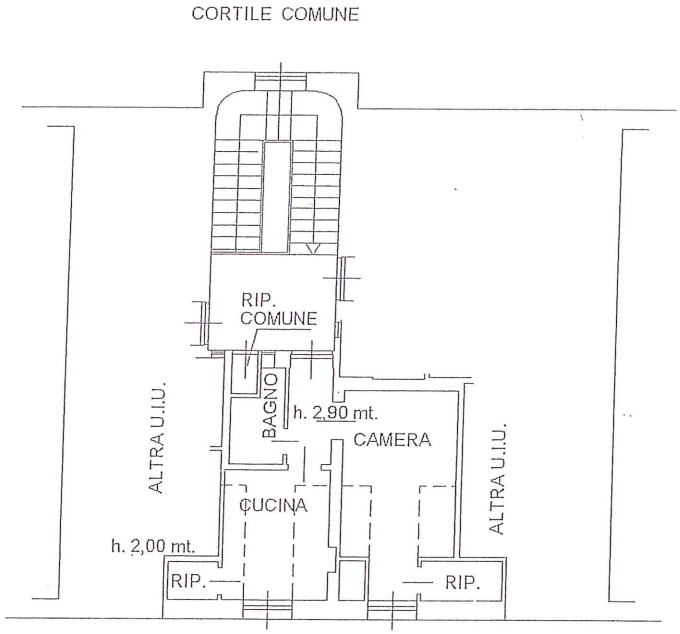


VIA M. SCHINA

PIANO INTERRATO

H. 3,35 MT.

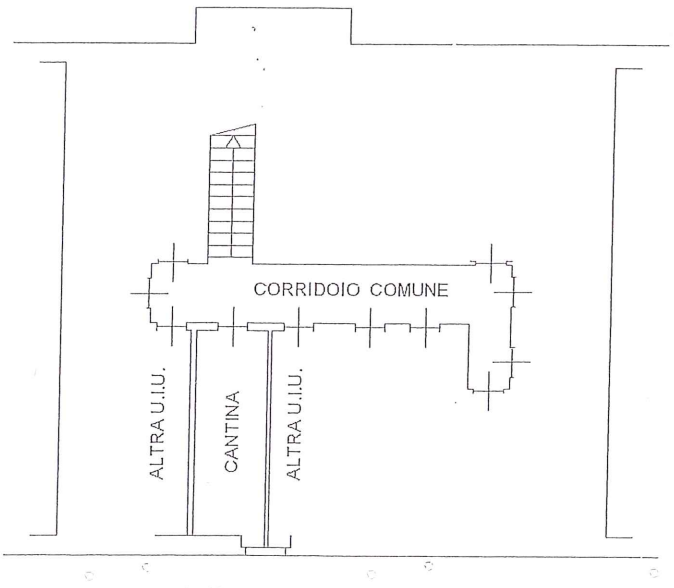

SOTTOSUOLO VIA M. SCHINA

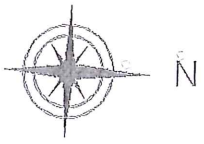

Catasto dei Fabbricati - Situazione al 07/09/2020 - Comune di TORINO (L219) - < Foglio: - Particella: - Subalterno:

na planimetria in atti

Richiedente:

le schede: 1 - Formato di acquisizione: A4(210x297) - Formato stampa richiesto: A4(210x297)